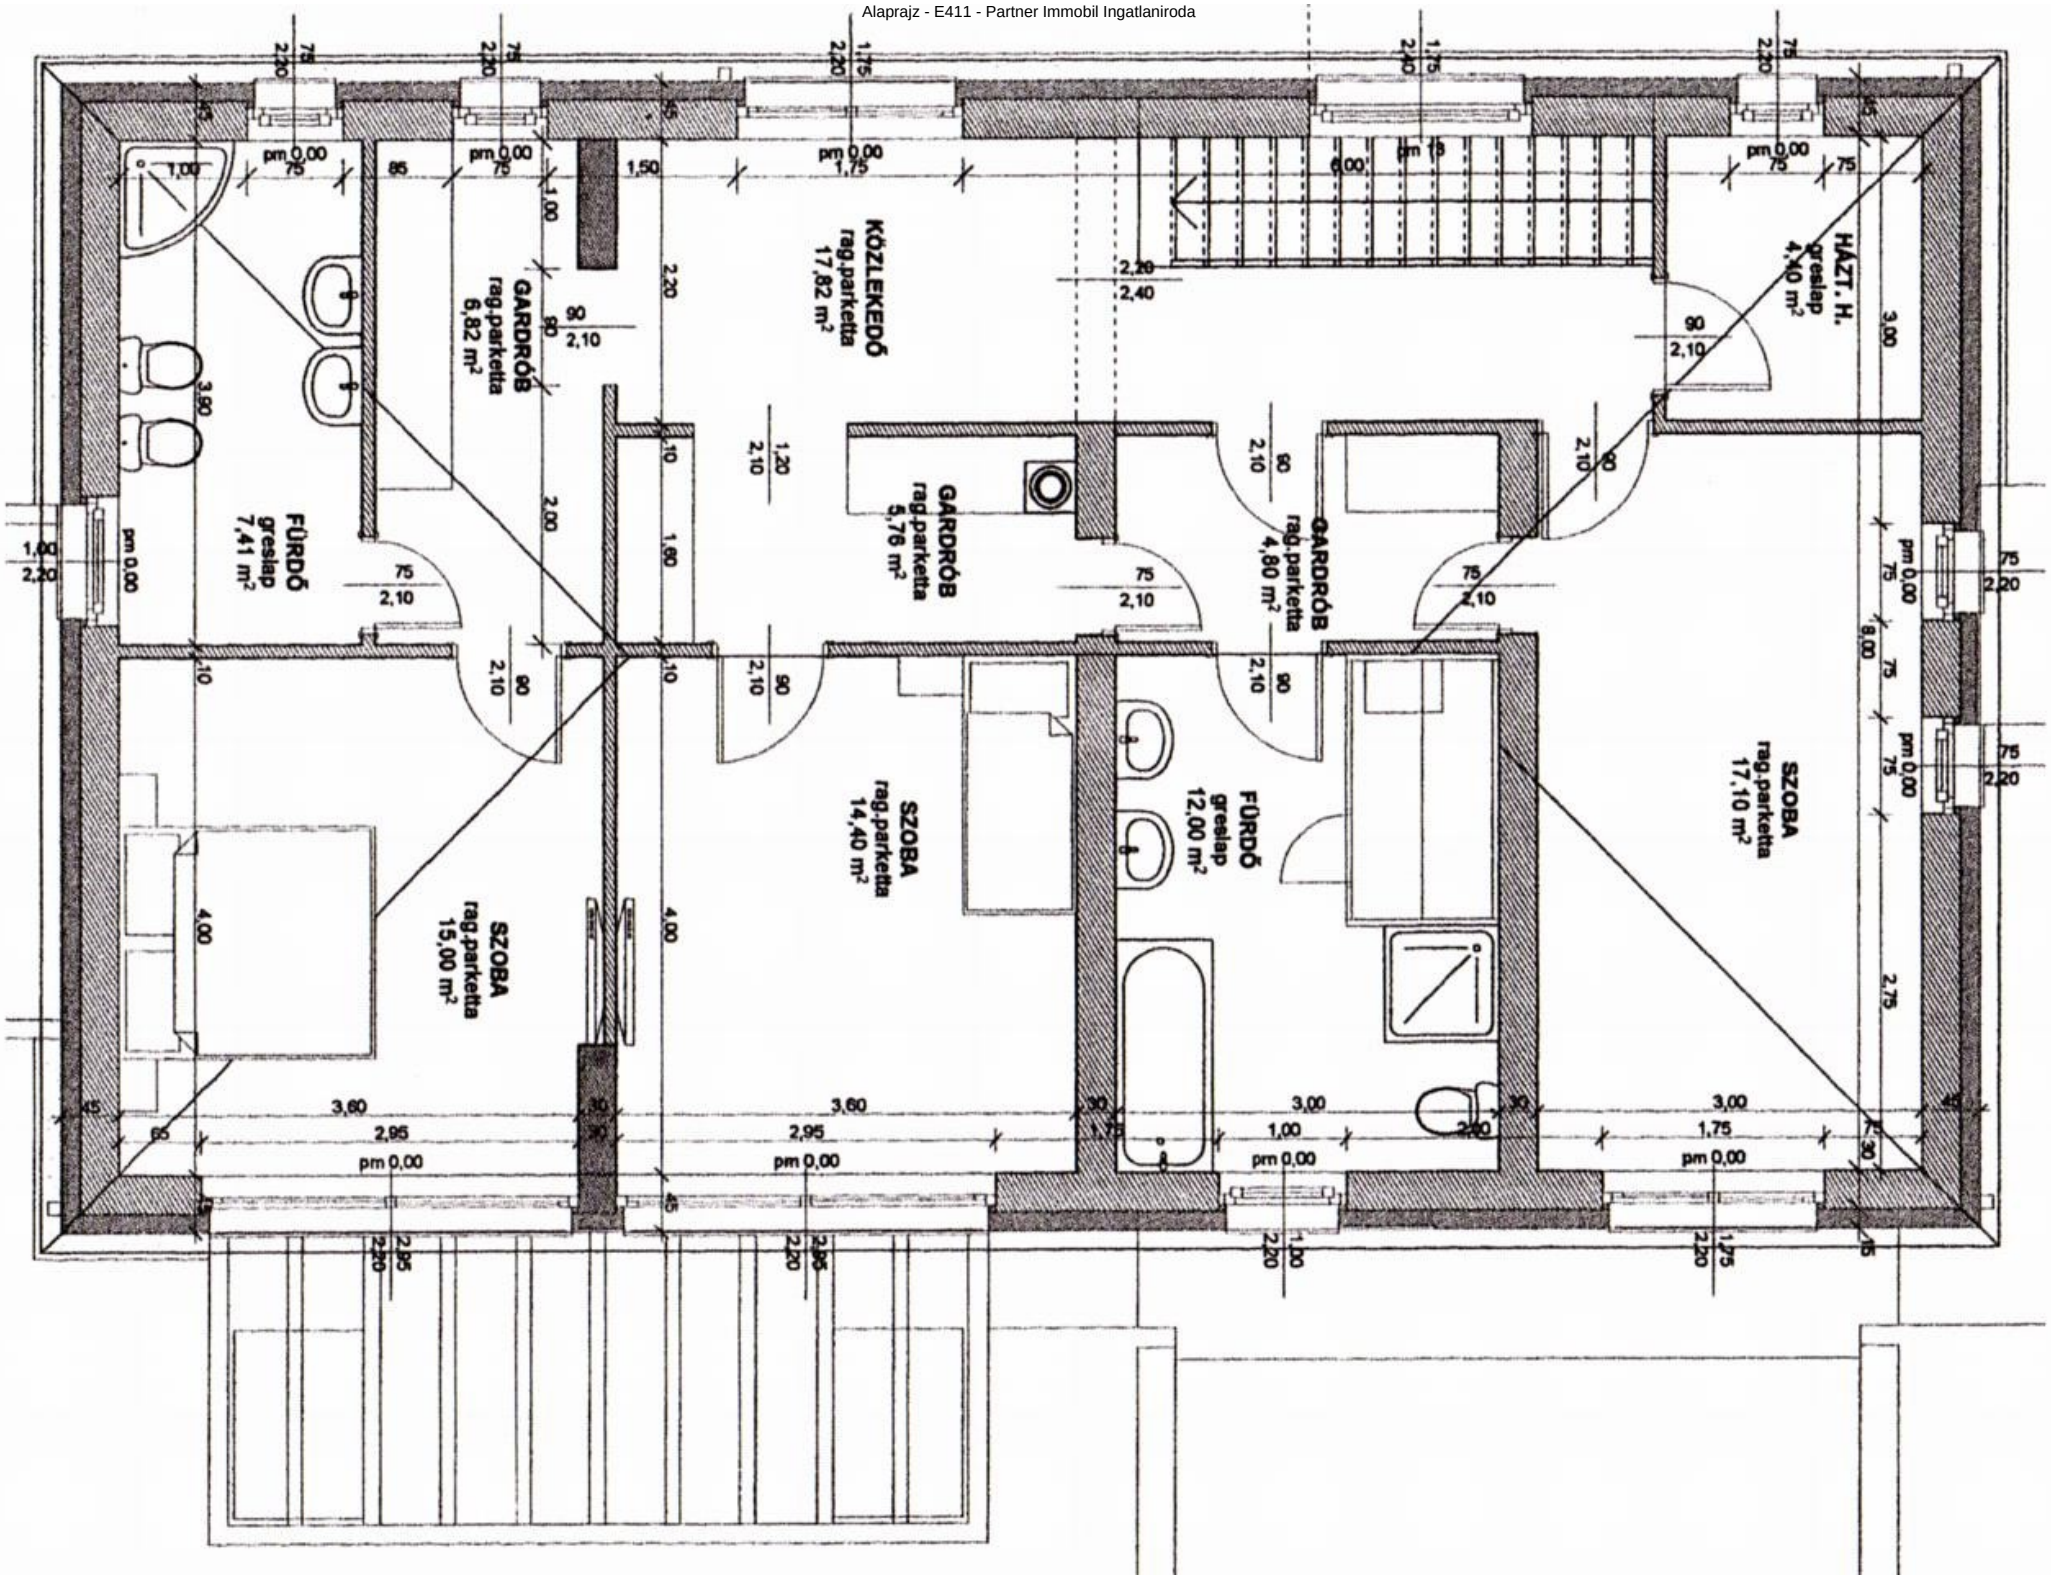
KÖZLEKEDŐ
rag.parketta
17,82 m²
GARDRÓB
rag.parketta
6,82 m²
FÜRDŐ
greslap
7,41 m²
GARDRÓB
rag.parketta
5,76 m²
GARDRÓB
rag.parketta
4,80 m²
HÁZT. H.
greslap
4,10 m²
SZOBA
rag.parketta
14,40 m²
SZOBA
rag.parketta
15,00 m²
FÜRDŐ
greslap
12,00 m²
SZOBA
rag.parketta
17,10 m²

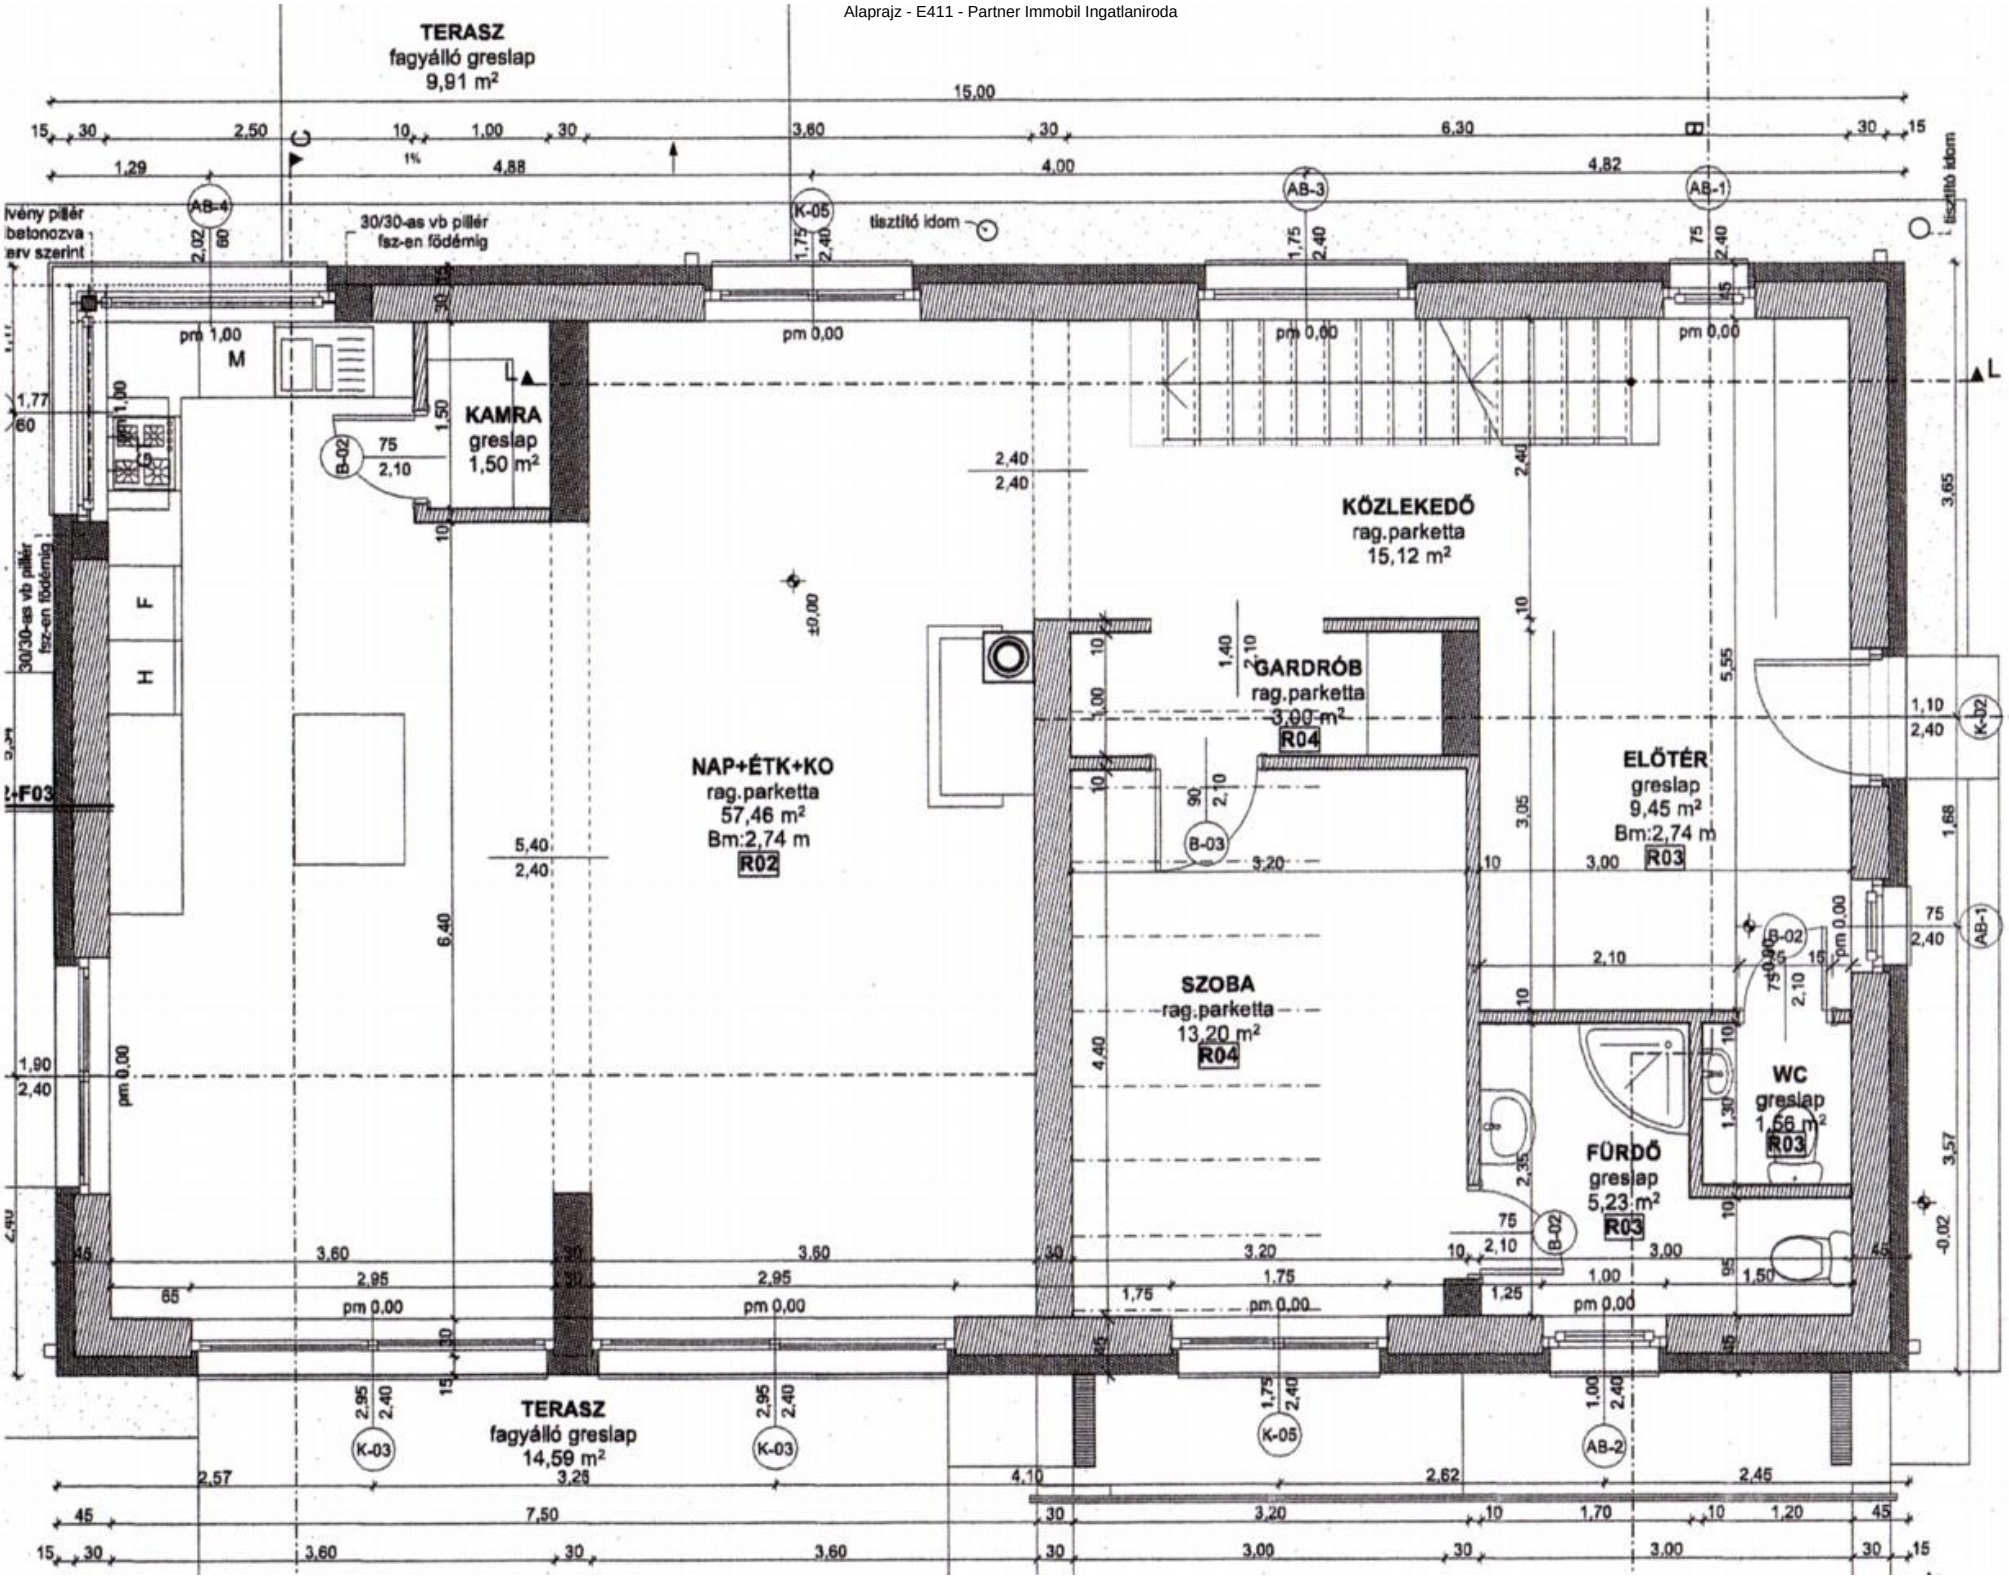
TERASZ
fagyálló greslap
9,91 m²
15,00
30/30-as vb pillér
fsz-en födémig
tisztító idom
KAMRA
greslap
1,50 m²
KÖZLEKEDŐ
rag.parketta
15,12 m²
GARDRÓB
rag.parketta
3,00 m²
R04
NAP+ÉTK+KO
rag.parketta
57,46 m²
Bm:2,74 m
R02
ELŐTÉR
greslap
9,45 m²
Bm:2,74 m
R03
SZOBA
rag.parketta
13,20 m²
R04
WC
greslap
1,66 m²
R03
FÜRDŐ
greslap
5,23 m²
R03
TERASZ
fagyálló greslap
14,59 m²

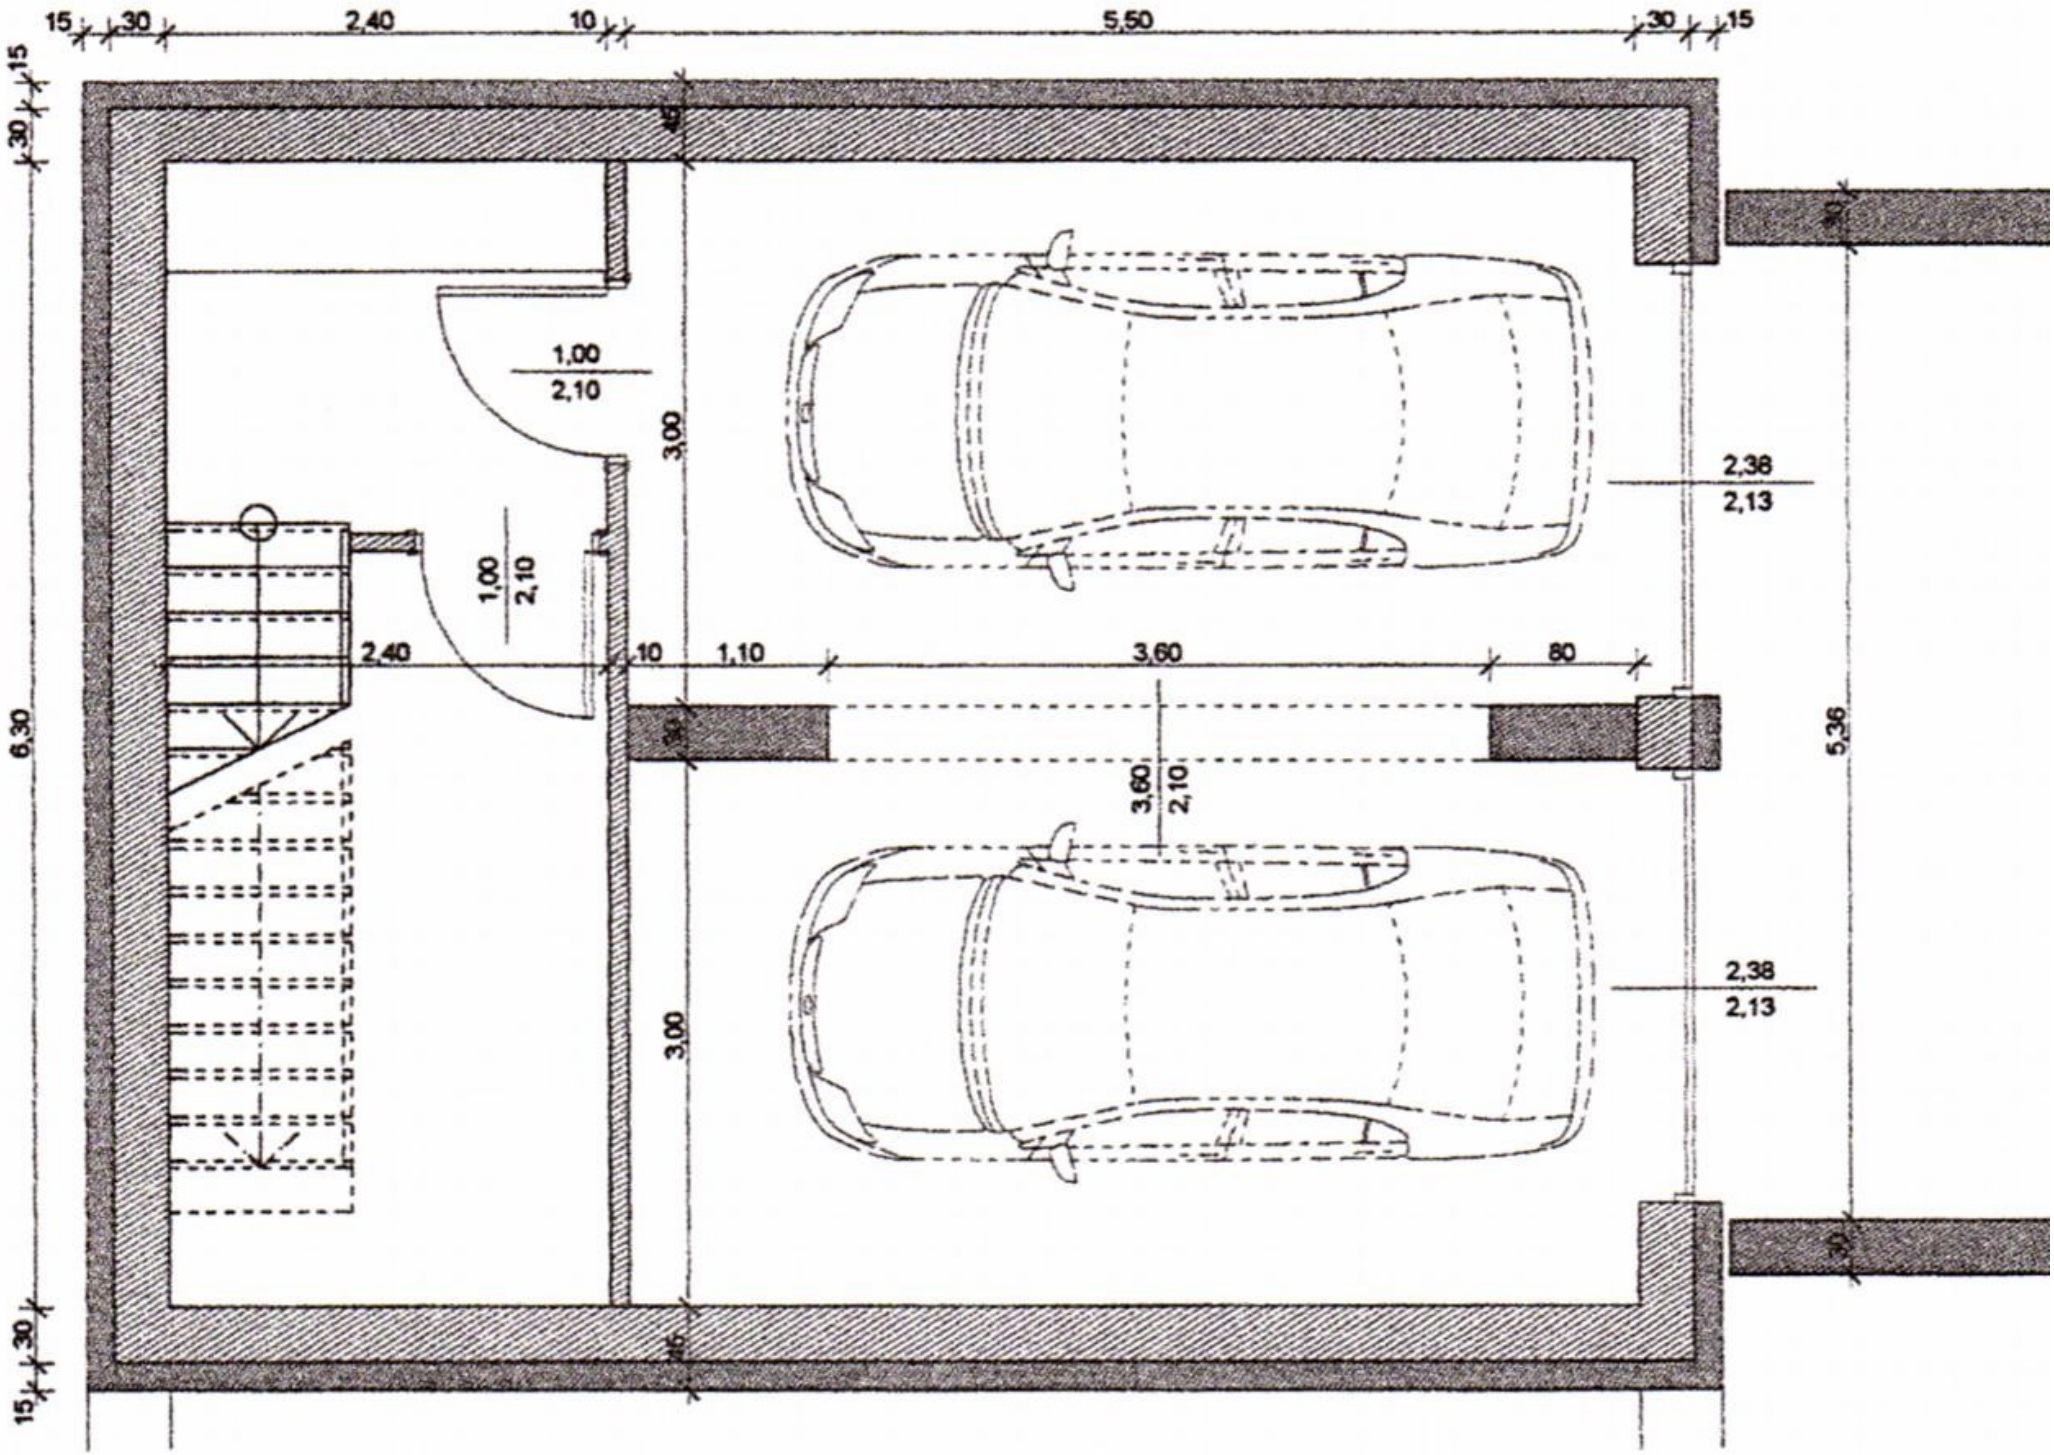
15
30
2,40
10
5,50
30
15
15
30
6,30
30
15
45
1,00
2,10
3,00
1,00
2,10
2,38
2,13
2,40
10
1,10
3,60
80
30
3,60
2,10
5,36
3,00
2,38
2,13
45
30
30