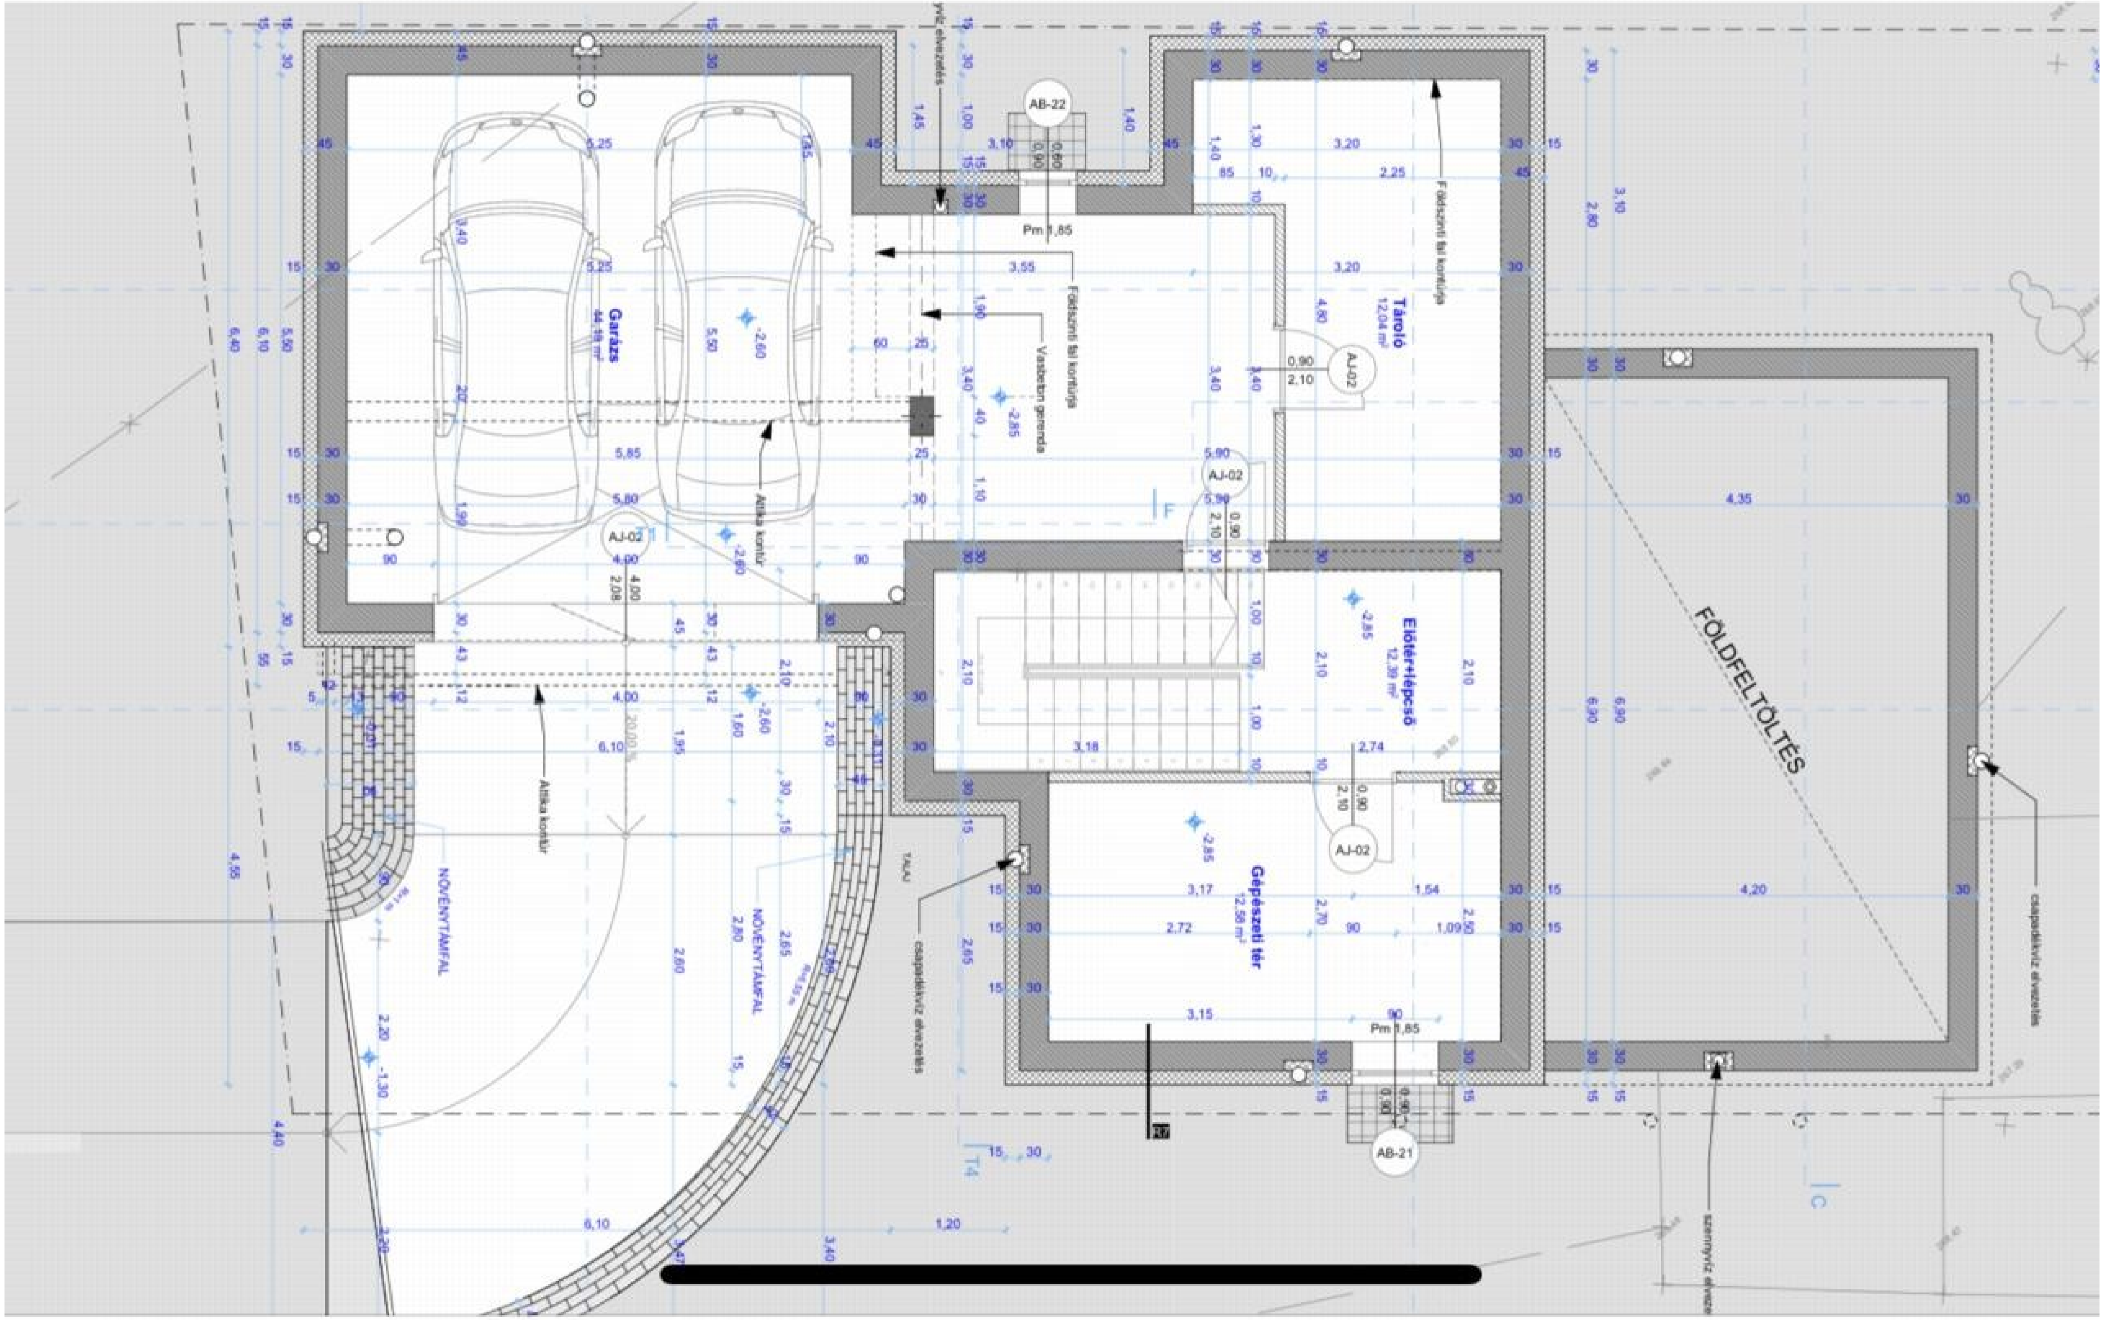
Garázs
44,19 m²
Tároló
12,04 m²
Előtér+lépcső
12,39 m²
Gépészeti tér
12,58 m²
FÖLDFELTÖLTÉS
NÖVÉNYTÁMFAL
NÖVÉNYTÁMFAL
Attika kontúr
Attika kontúr
Földszinti fal kontúrja
Földszinti fal kontúrja
Földszinti fal kontúrja
Vasbeton gerenda
csapadékvíz elvezetés
csapadékvíz elvezetés
szennyvíz elvezetés
AB-22
AB-21
AJ-02
Pm 1,85

Alaprajz - G193 - Partner Immobil Ingatlaniroda

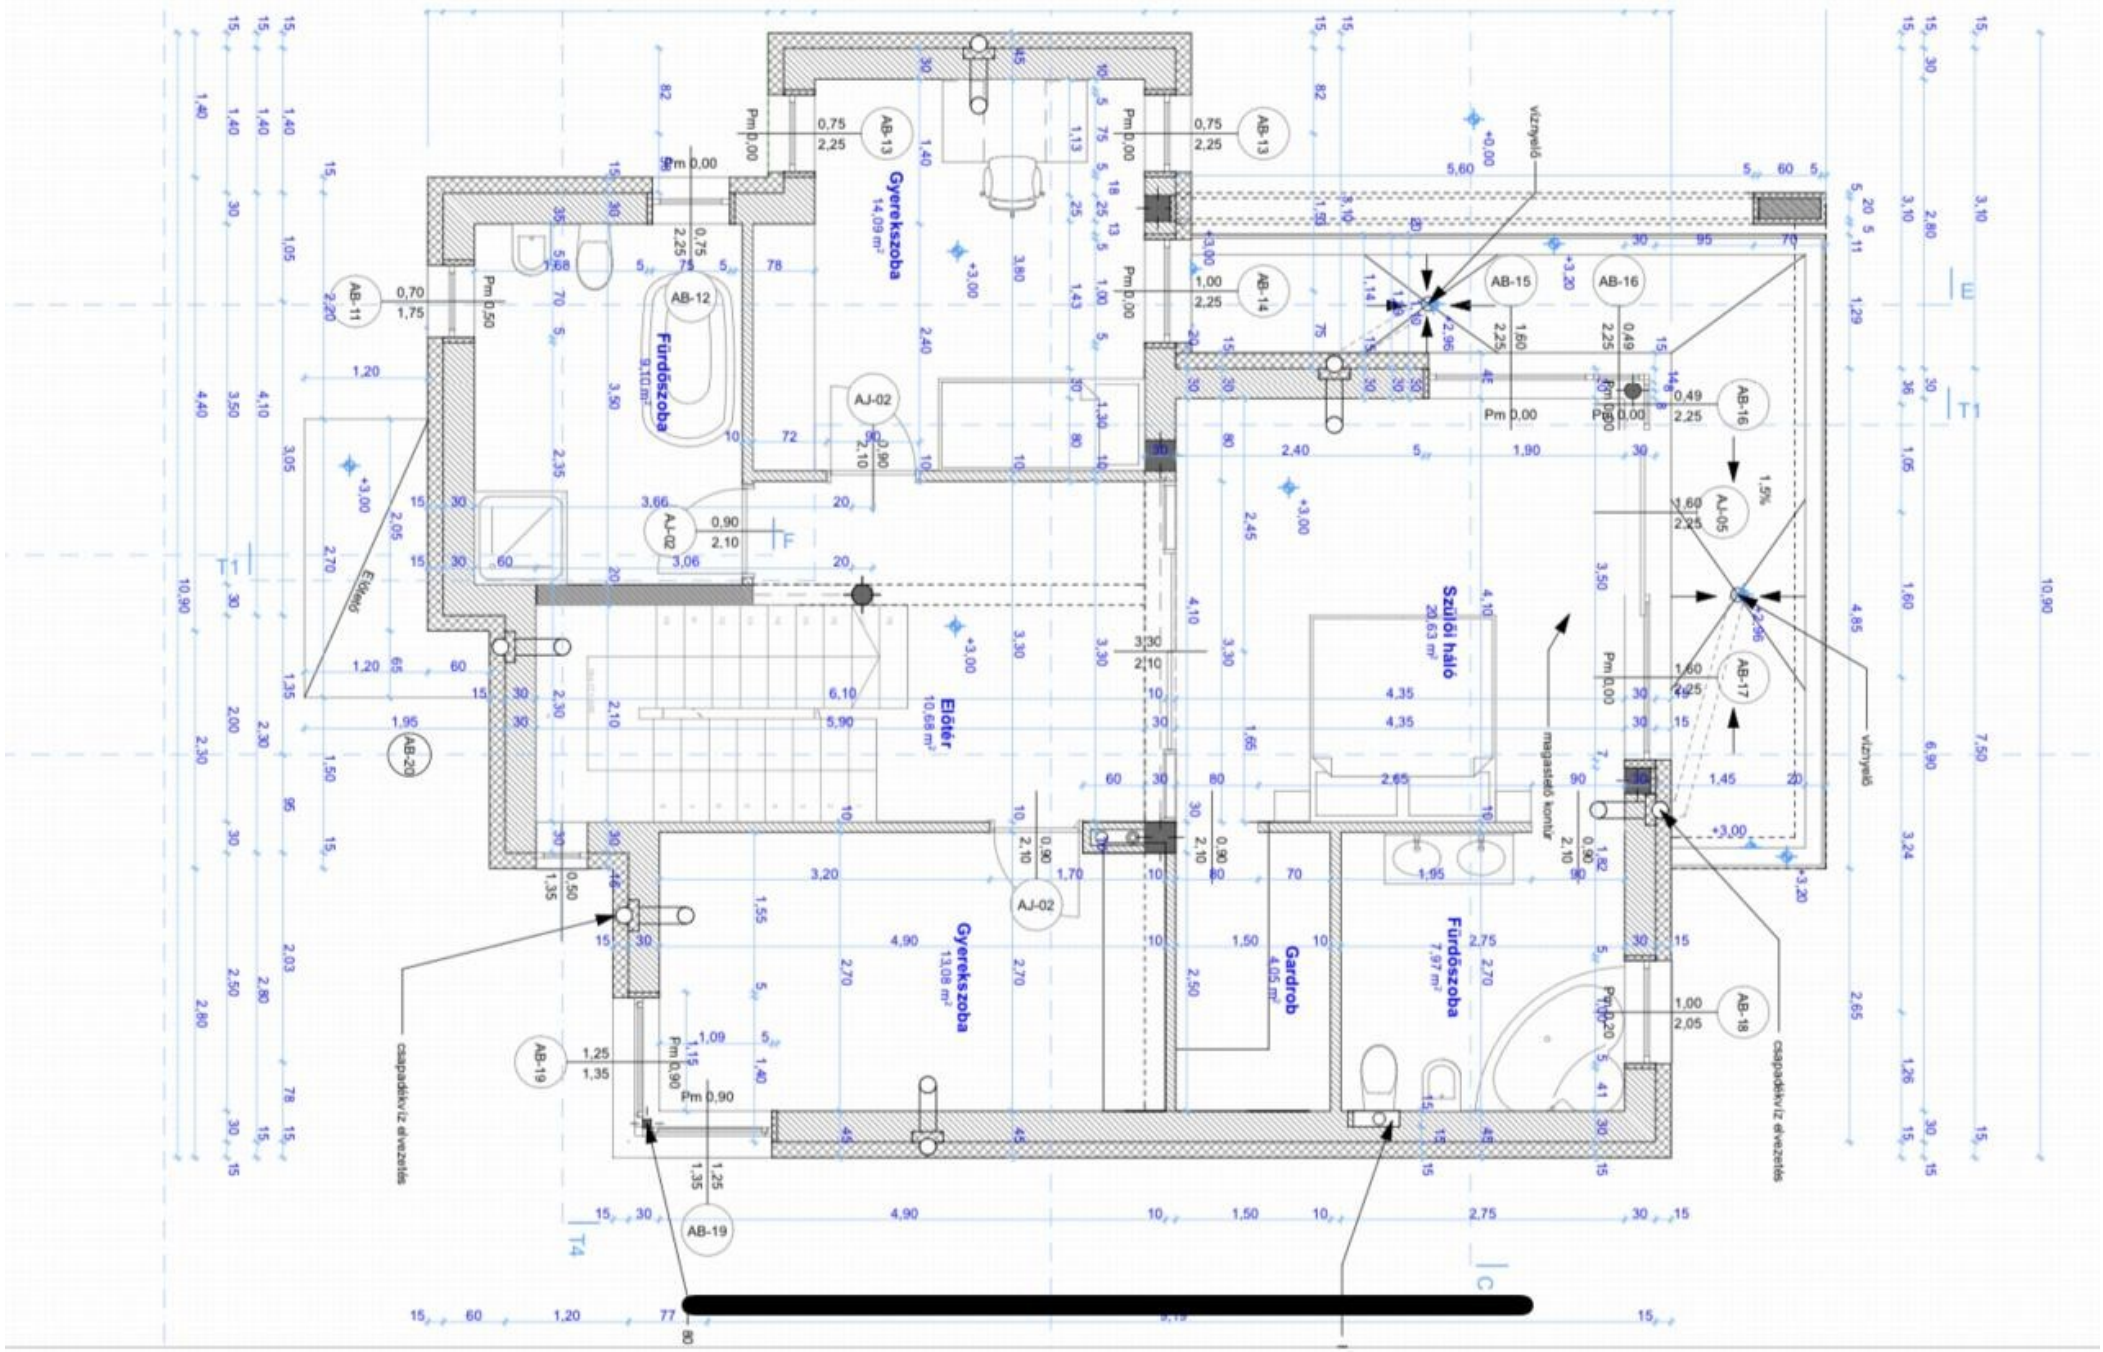
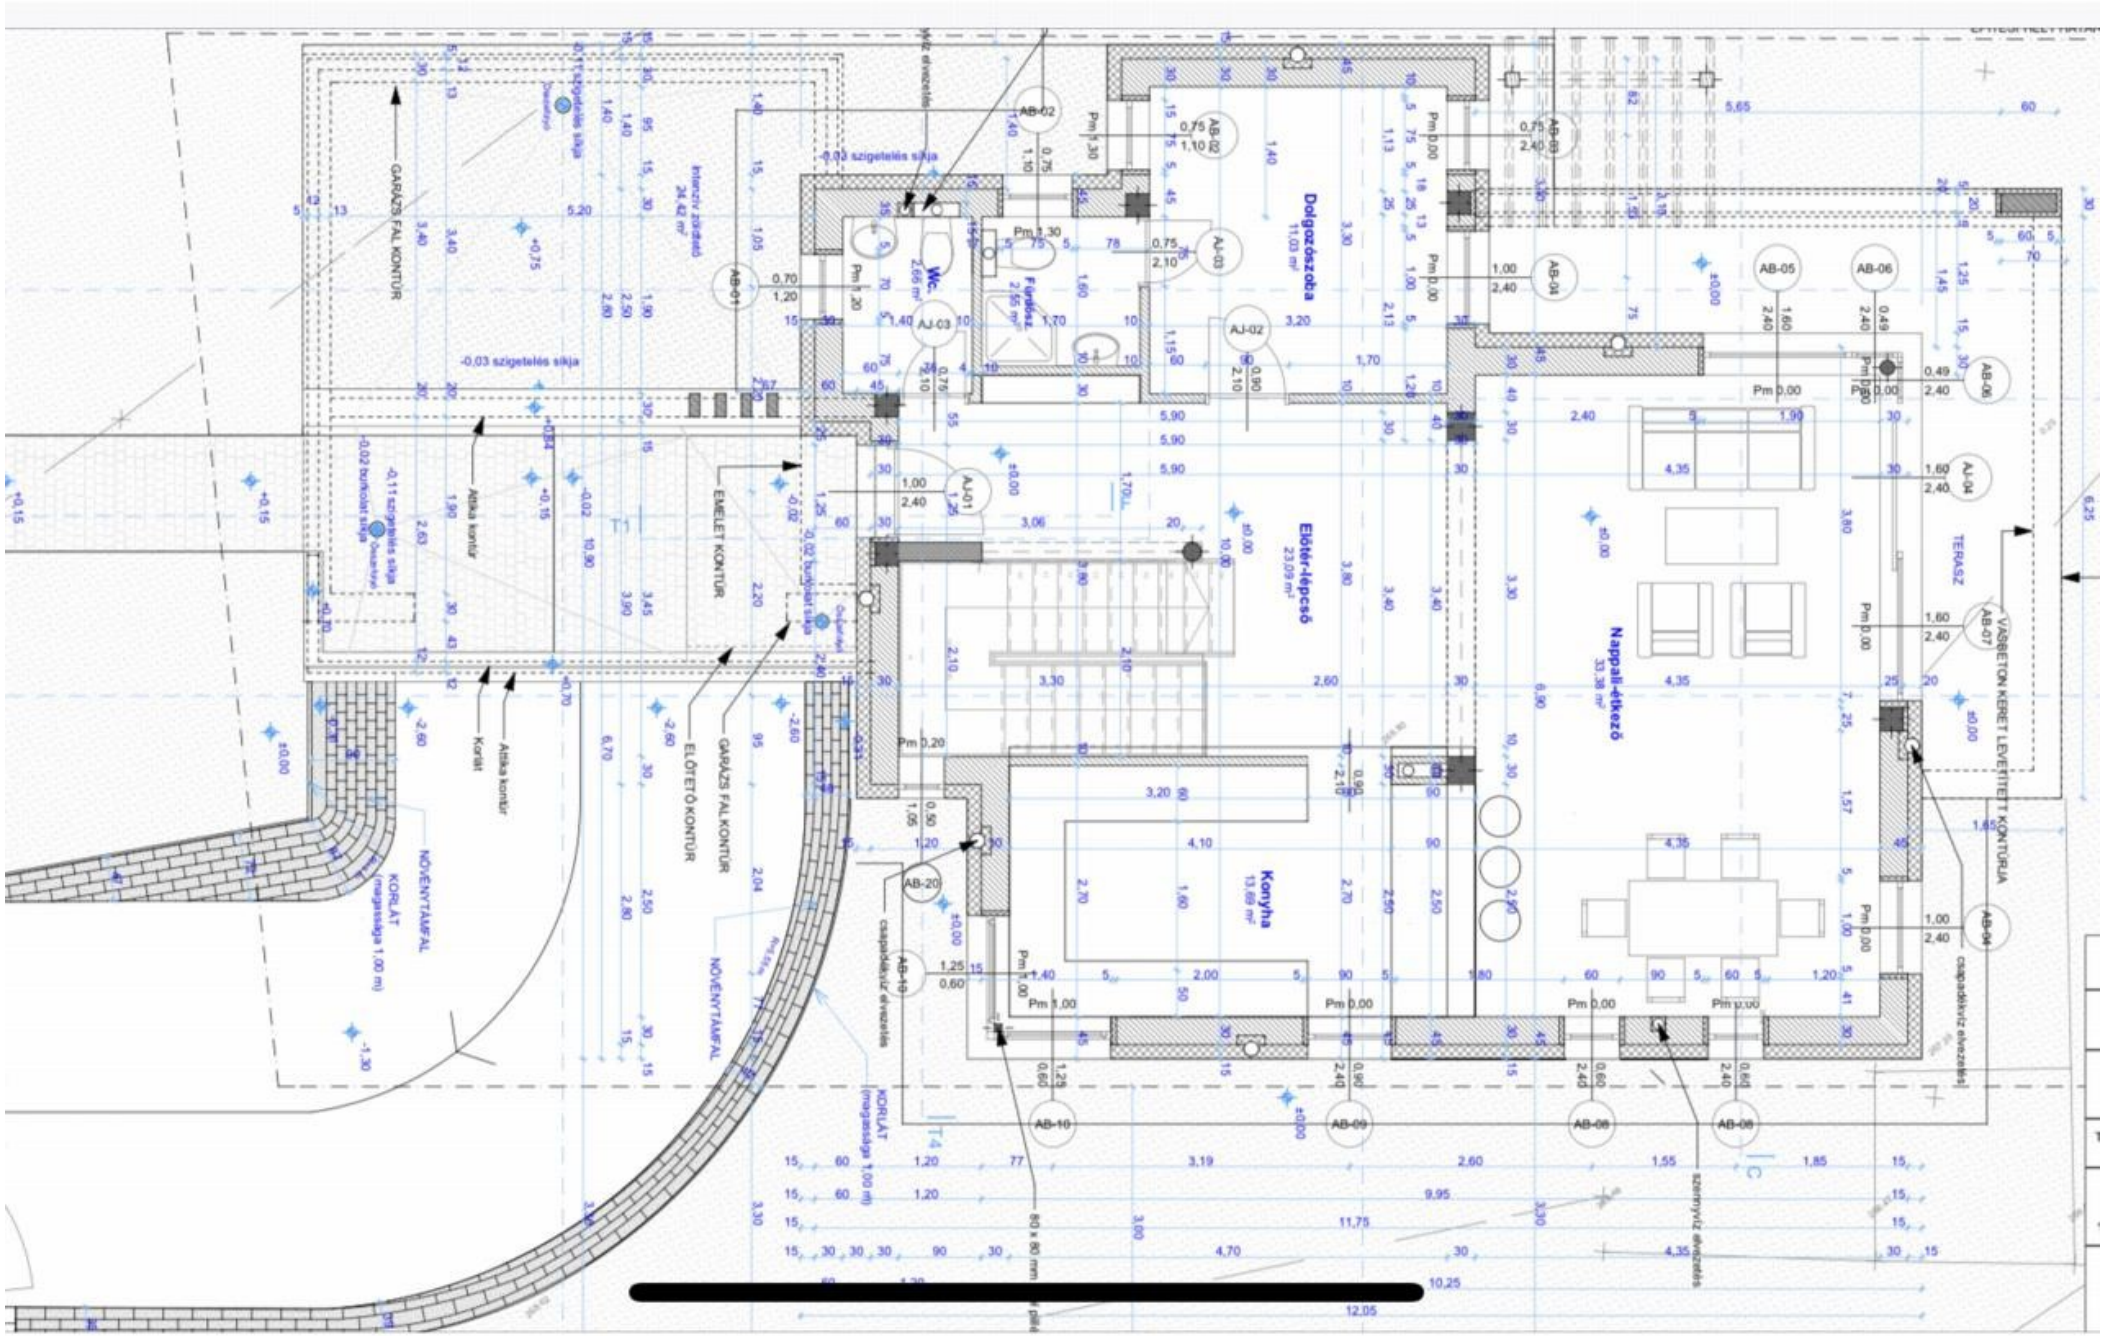
Alaprajz - G193 - Partner Immobil Ingatlaniroda