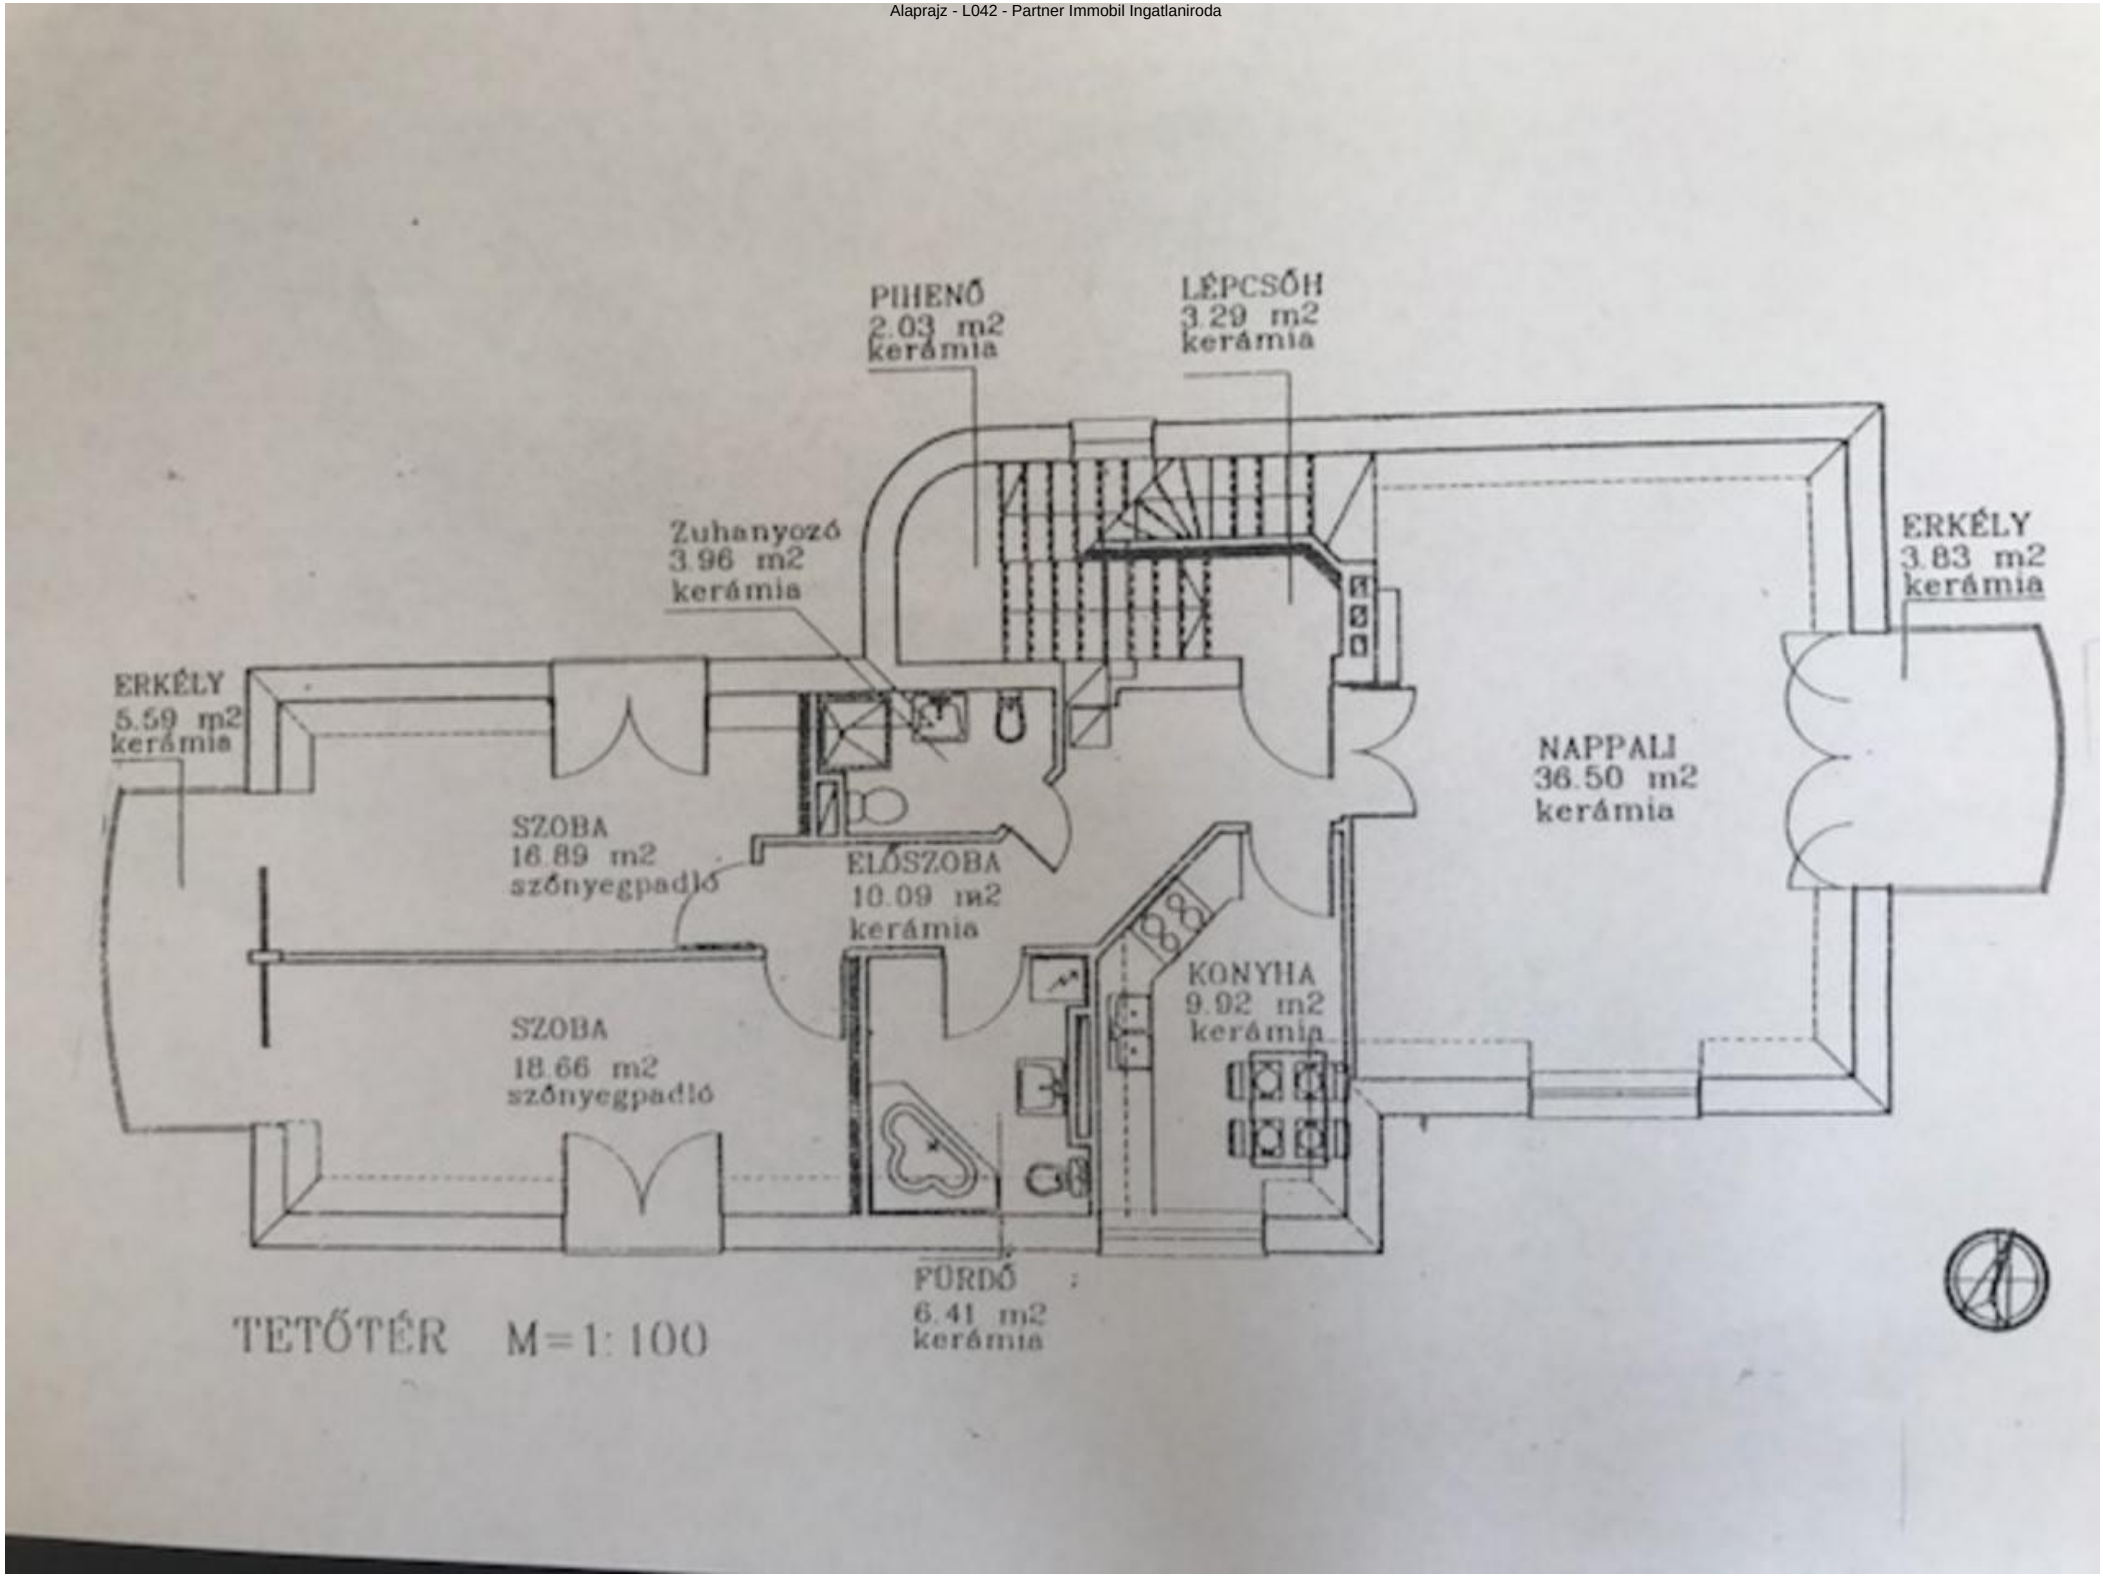
PIHENŐ
2.03 m2
kerámia
LÉPCSŐH
3.29 m2
kerámia
Zuhanyozó
3.96 m2
kerámia
ERKÉLY
3.83 m2
kerámia
ERKÉLY
5.59 m2
kerámia
NAPPALI
36.50 m2
kerámia
SZOBA
16.89 m2
szőnyegpadló
ELŐSZOBA
10.09 m2
kerámia
KONYHA
9.92 m2
kerámia
SZOBA
18.66 m2
szőnyegpadló
FÜRDŐ
6.41 m2
kerámia
TETŐTÉR M=1:100