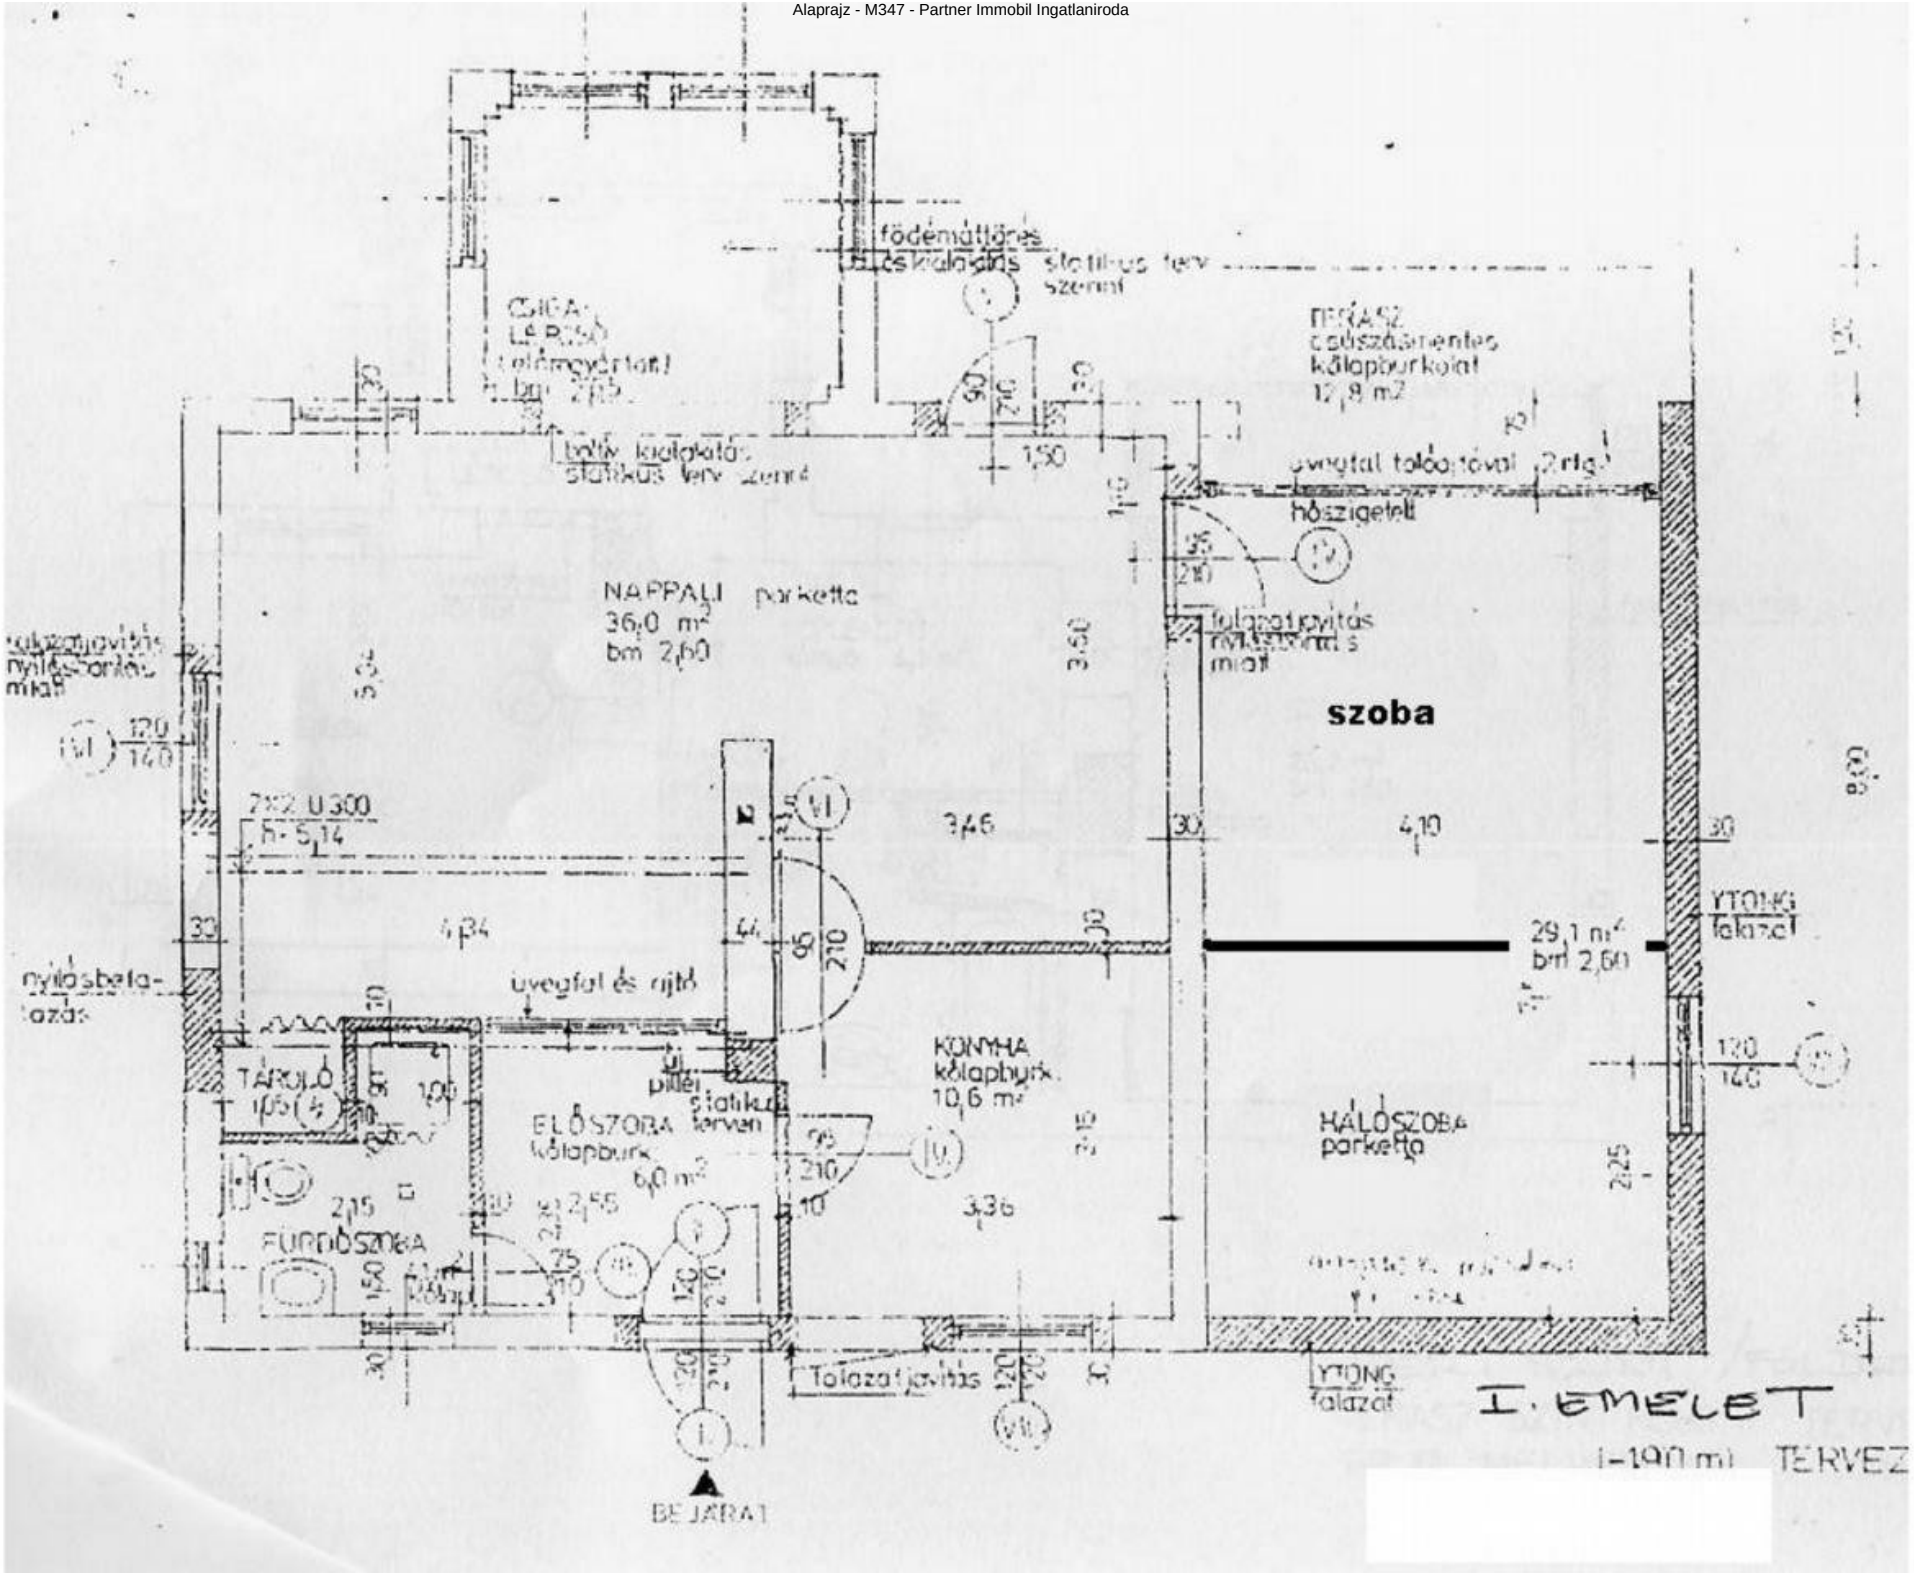
NAPPALI parketta
36,0 m²
bm 2,60
szoba
29,1 m²
bm 2,60
KÖNYHA
kőlapburk.
10,6 m²
ELŐSZOBA
kőlapburk.
6,0 m²
FÜRDŐSZOBA
TÁROLÓ
HÁLÓSZOBA
parketta
YTONG falazat
BEJÁRAT
I. EMELET

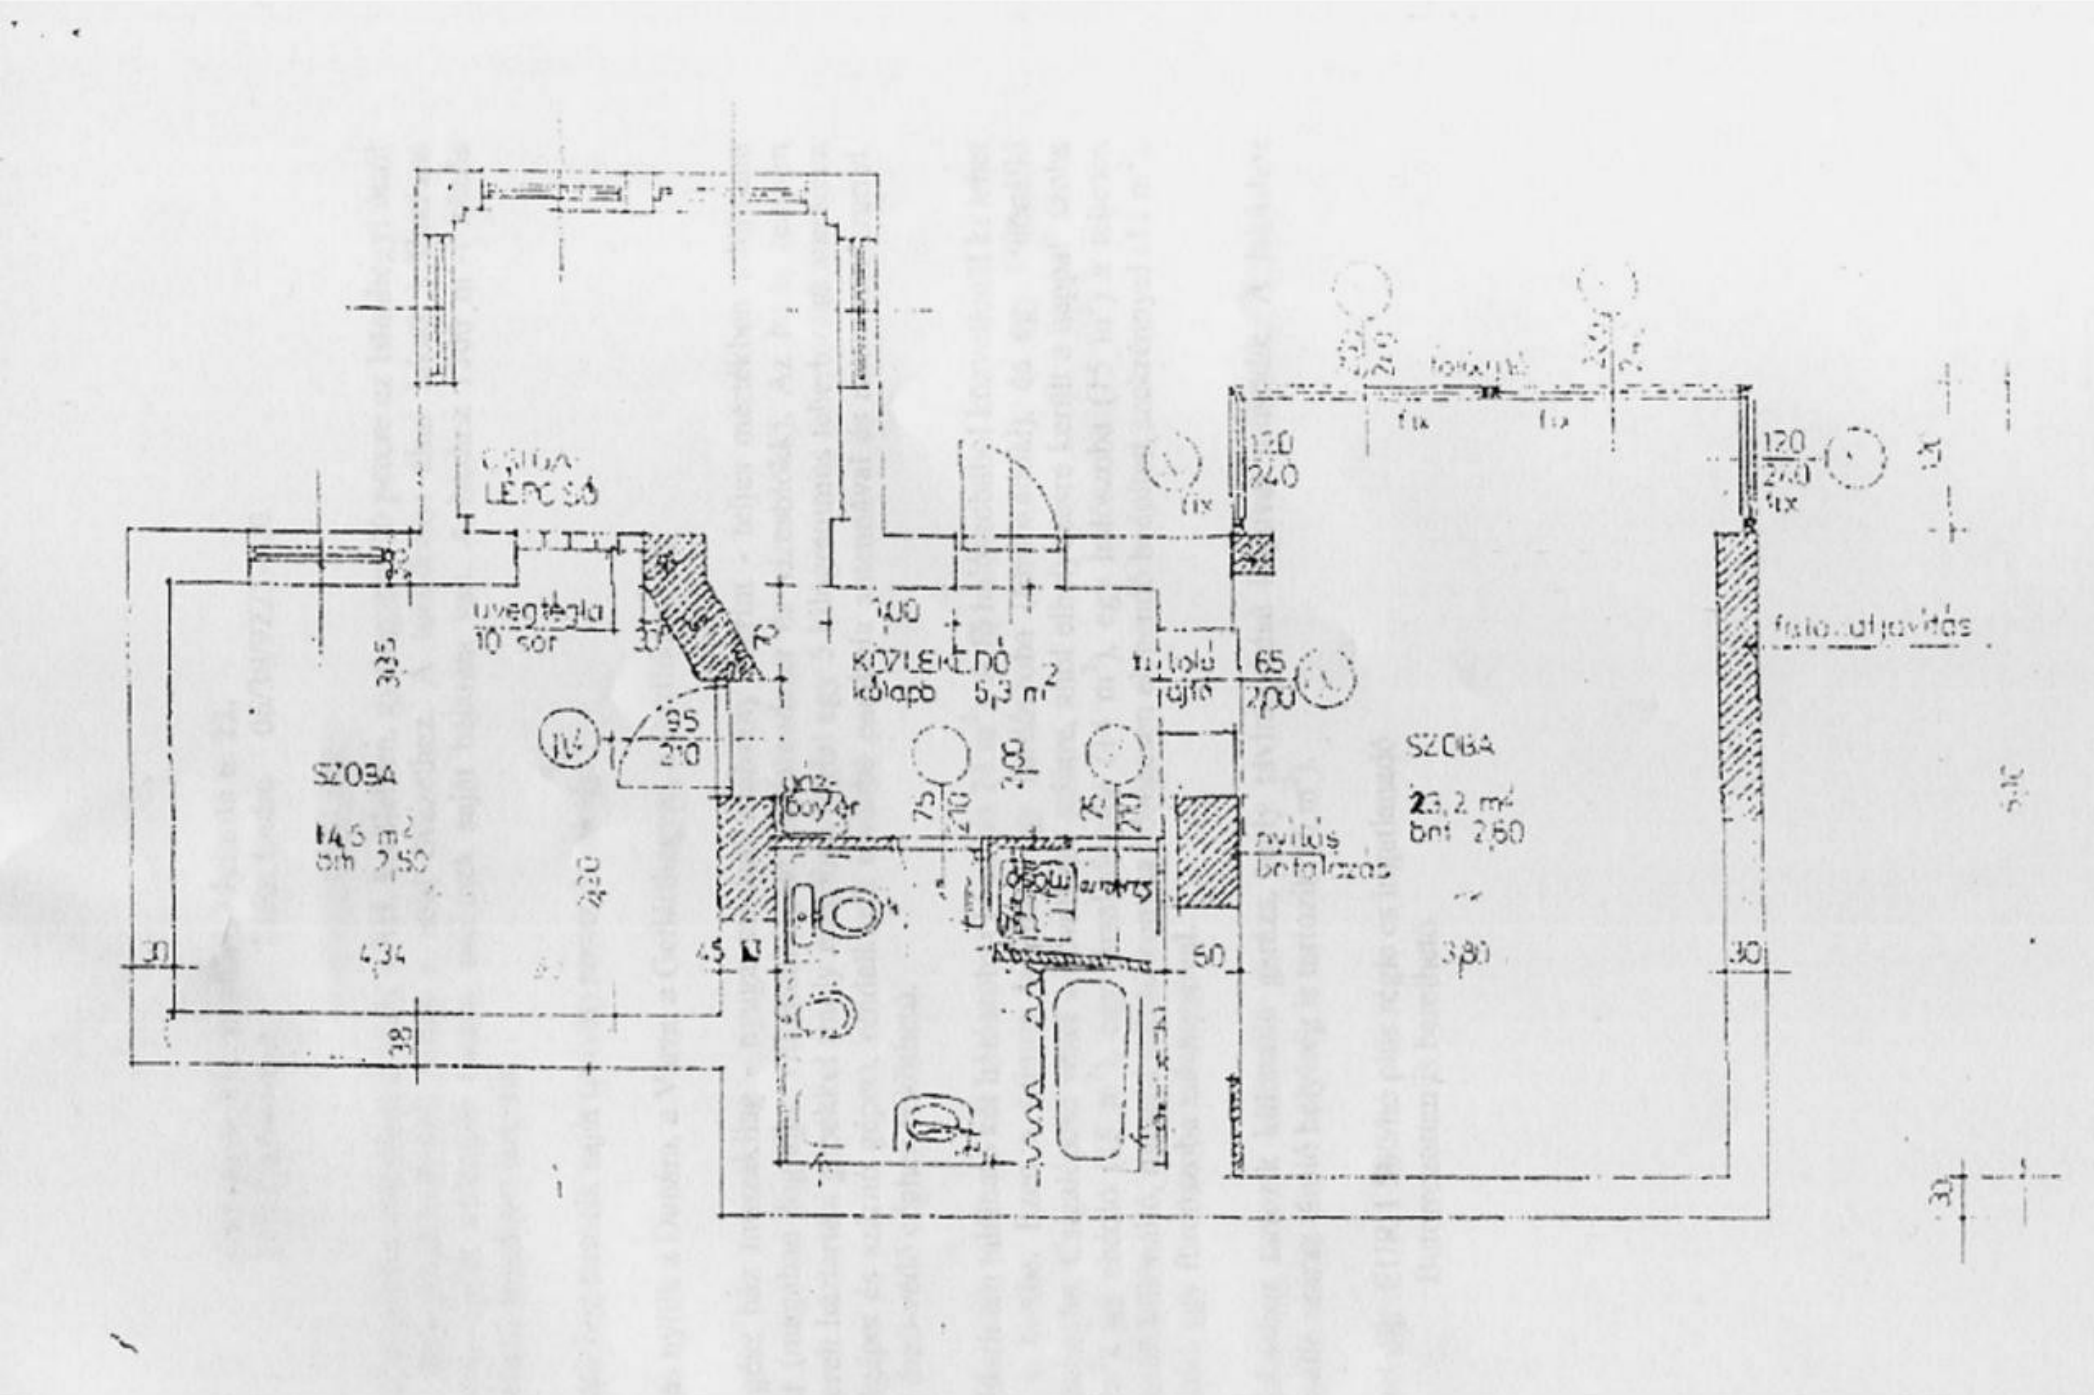
LÉPCSŐ
üvegtégla
10 sor
KÖZLEKEDŐ
kőlapo 5,3 m²
SZOBA
14,5 m²
bm 2,50
SZOBA
23,2 m²
bm 2,50
fatoldat javítás
boyler
mosógép
mosogatógép
mosó
fix
120
240
65
200
95
210
420
4,34
3,80
50
45
30
38
35
100
75
210